




LEYENDA

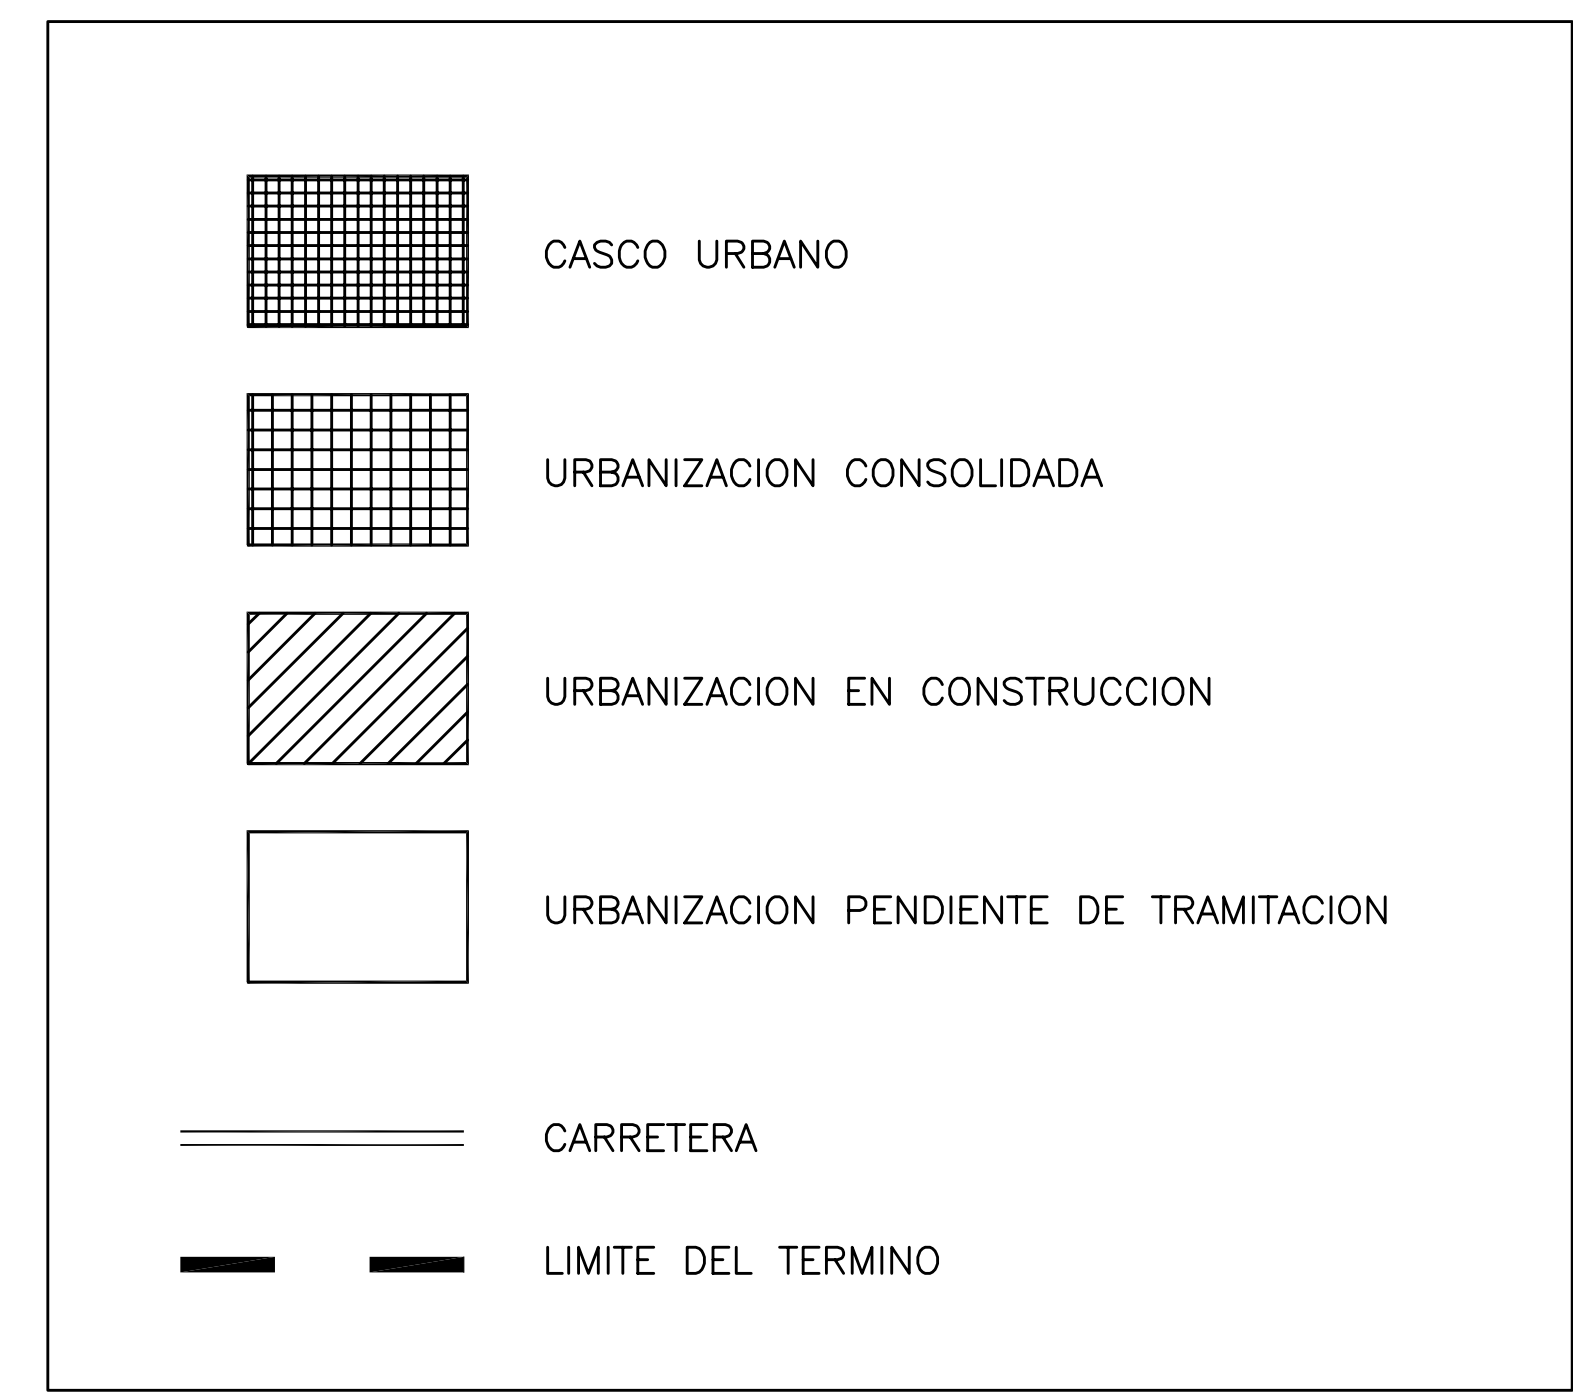

ESQUEMA DE SANEAMIENTO EXISTENTE

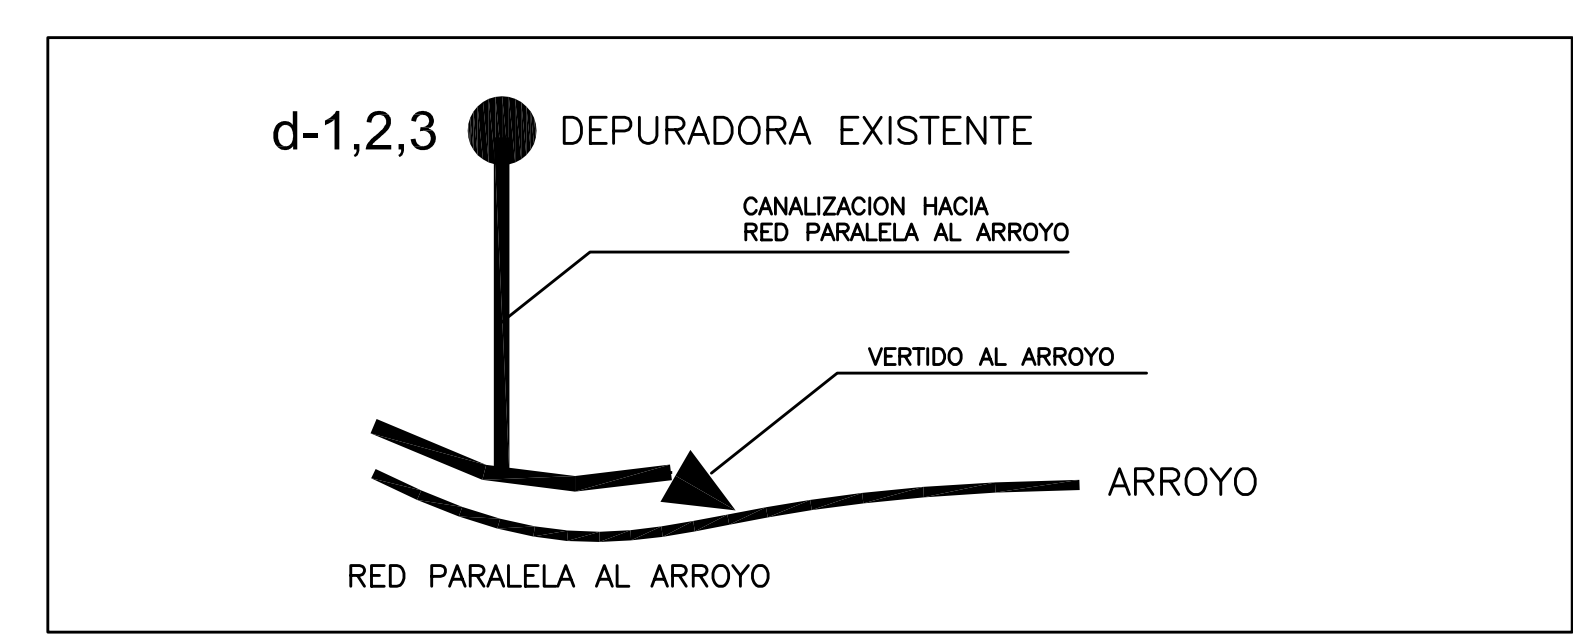

ESQUEMA PROPUESTO CON DEPURADORA CENTRALIZADA

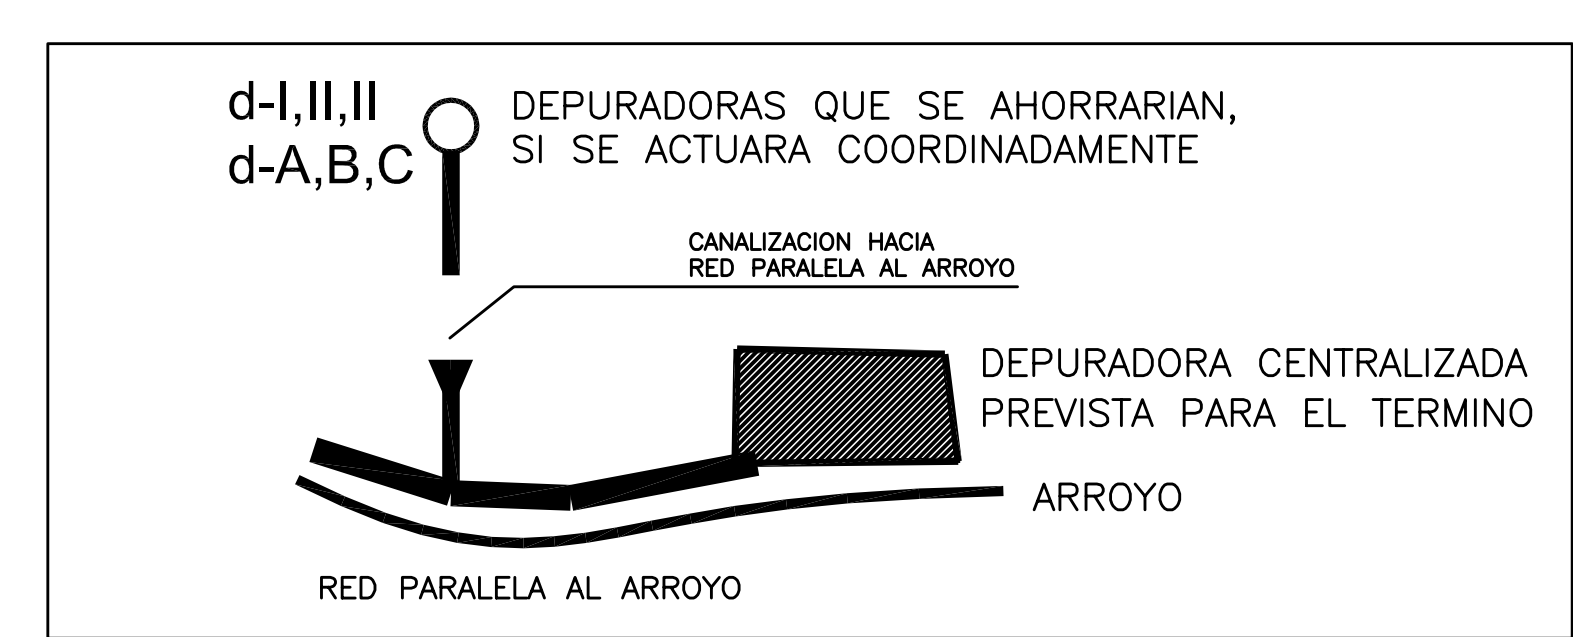

 PLAN DE ORDENACION MUNICIPAL DE PIOZ		EQUIPO REDACTOR: IGNACIO ORTIZ-ARCE DE TORRES (ARQUITECTO) ALVARO GUTIERREZ MORENO (ARQUITECTO)
FASE II: APROBACION INICIAL y APROBACION DEFINITIVA		EXCMO. AYUNTAMIENTO DE PIOZ
TITULO PLAN ESPECIAL DE INFRAESTRUCTURA DE SANEAMIENTO (PROYECTO DE DEPURADORA CENTRALIZADA)	ESCALA e: 1/6.000	FECHA SEPTIEMBRE 2002
		NUMERO 05.a