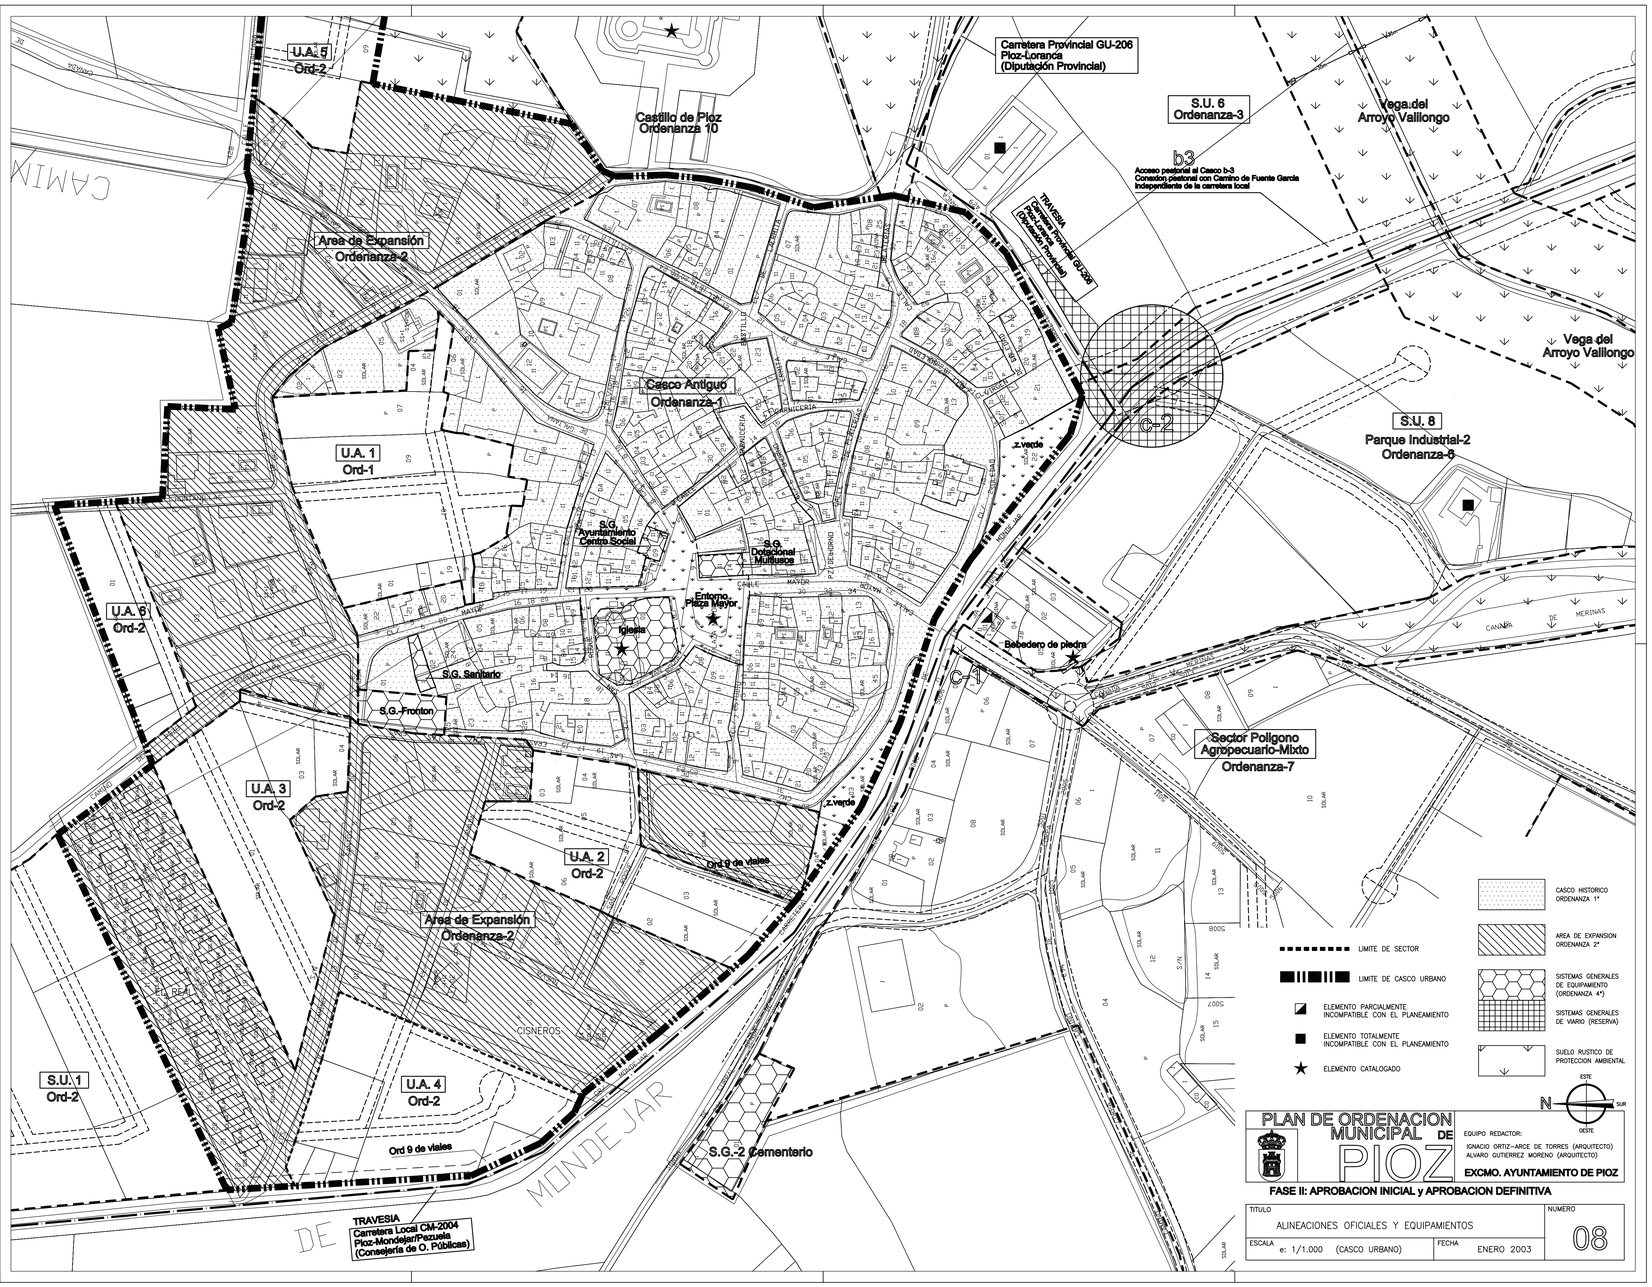
U.A. 5
Ord-2
Castillo de Pioz
Ordenanza 10
Carretera Provincial GU-206
Pioz-Loranca
(Diputación Provincial)
S.U. 6
Ordenanza-3
Vega del
Arroyo Vallongo
b3
Acceso peatonal al Casco b-3
Conexión peatonal con Camino de Fuente García
independiente de la carretera local
TRAVESIA
Carretera Provincial GU-206
(Diputación Provincial)
Area de Expansión
Ordenanza-2
Casco Antiguo
Ordenanza-1
b-2
S.U. 8
Parque Industrial-2
Ordenanza-8
U.A. 1
Ord-1
z.verde
S.G.
Ayuntamiento
Centro Social
S.G.
Dotacional
Multiuso
Entorno
Plaza Mayor
Iglesia
Bebedero de piedra
U.A. 6
Ord-2
S.G. Sanitario
S.G.-Fronton
Sector Poligono
Agropecuario-Mixto
Ordenanza-7
U.A. 3
Ord-2
U.A. 2
Ord-2
Ord 9 de viales
Area de Expansión
Ordenanza-2
CISNEROS
S.U. 1
Ord-2
U.A. 4
Ord-2
Ord 9 de viales
S.G.-2 Cementerio
DE MONDEJAR
TRAVESIA
Carretera Local CM-2004
Pioz-Mondejar/Pezuela
(Consejería de O. Públicas)
CASCO HISTORICO
ORDENANZA 1ª
AREA DE EXPANSION
ORDENANZA 2ª
SISTEMAS GENERALES
DE EQUIPAMIENTO
(ORDENANZA 4ª)
SISTEMAS GENERALES
DE VIARIO (RESERVA)
SUELO RUSTICO DE
PROTECCION AMBIENTAL
LIMITE DE SECTOR
LIMITE DE CASCO URBANO
ELEMENTO PARCIALMENTE
INCOMPATIBLE CON EL PLANEAMIENTO
ELEMENTO TOTALMENTE
INCOMPATIBLE CON EL PLANEAMIENTO
ELEMENTO CATALOGADO
N
ESTE
SUR
OESTE
PLAN DE ORDENACION
MUNICIPAL DE
PIOZ
EQUIPO REDACTOR:
IGNACIO ORTIZ-ARCE DE TORRES (ARQUITECTO)
ALVARO GUTIERREZ MORENO (ARQUITECTO)
EXCMO. AYUNTAMIENTO DE PIOZ
FASE II: APROBACION INICIAL y APROBACION DEFINITIVA
TITULO
ALINEACIONES OFICIALES Y EQUIPAMIENTOS
NUMERO
08
ESCALA
e: 1/1.000 (CASCO URBANO)
FECHA
ENERO 2003